


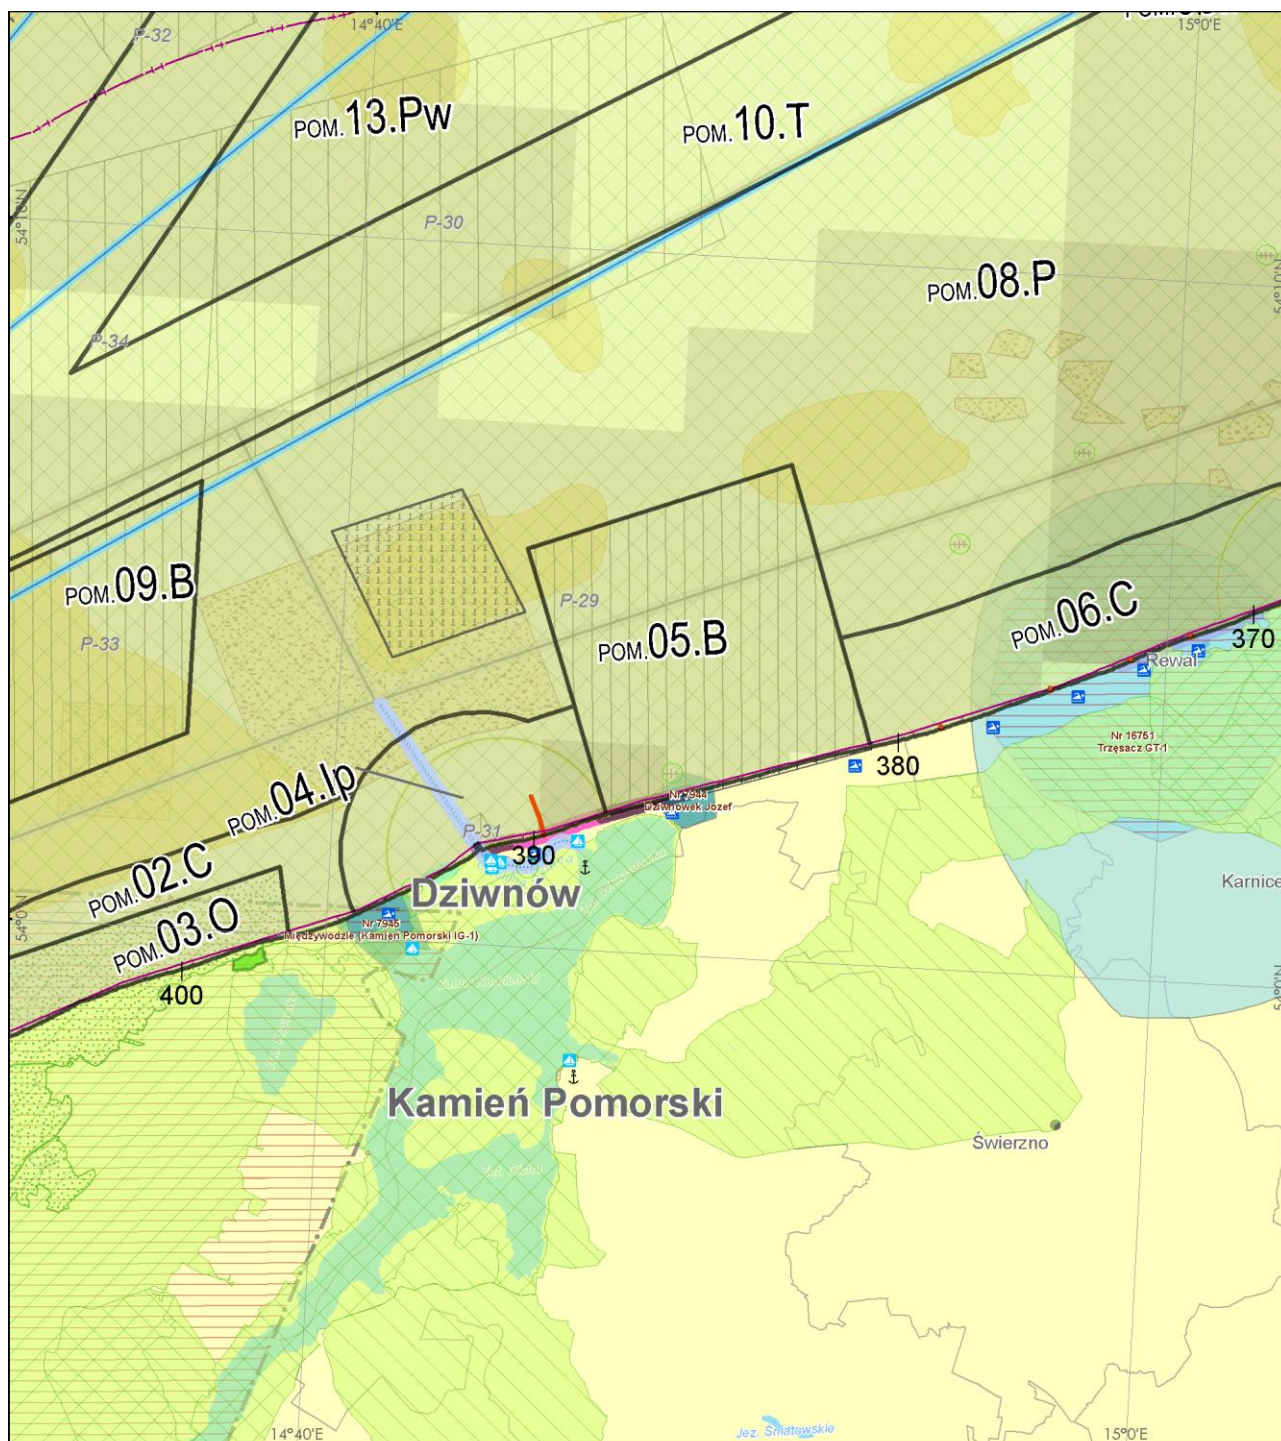


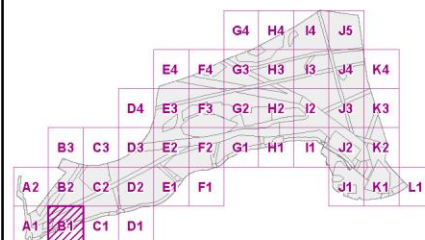

**PLAN ZAGOSPODAROWANIA PRZESTRZENNEGO MORSKICH WÓD
WEWNĘTRZNYCH, MORZA TERYTORIALNEGO I WYŁĄCZNEJ STREFY
EKONOMICZNEJ W SKALI 1 : 200 000. UZASADNIENIE
DO ROZSTRZYGNIĘĆ SZCZEGÓŁOWYCH – RYSUNEK UWARUNKOWAŃ**

Arkusz B1

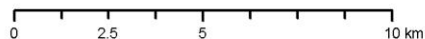


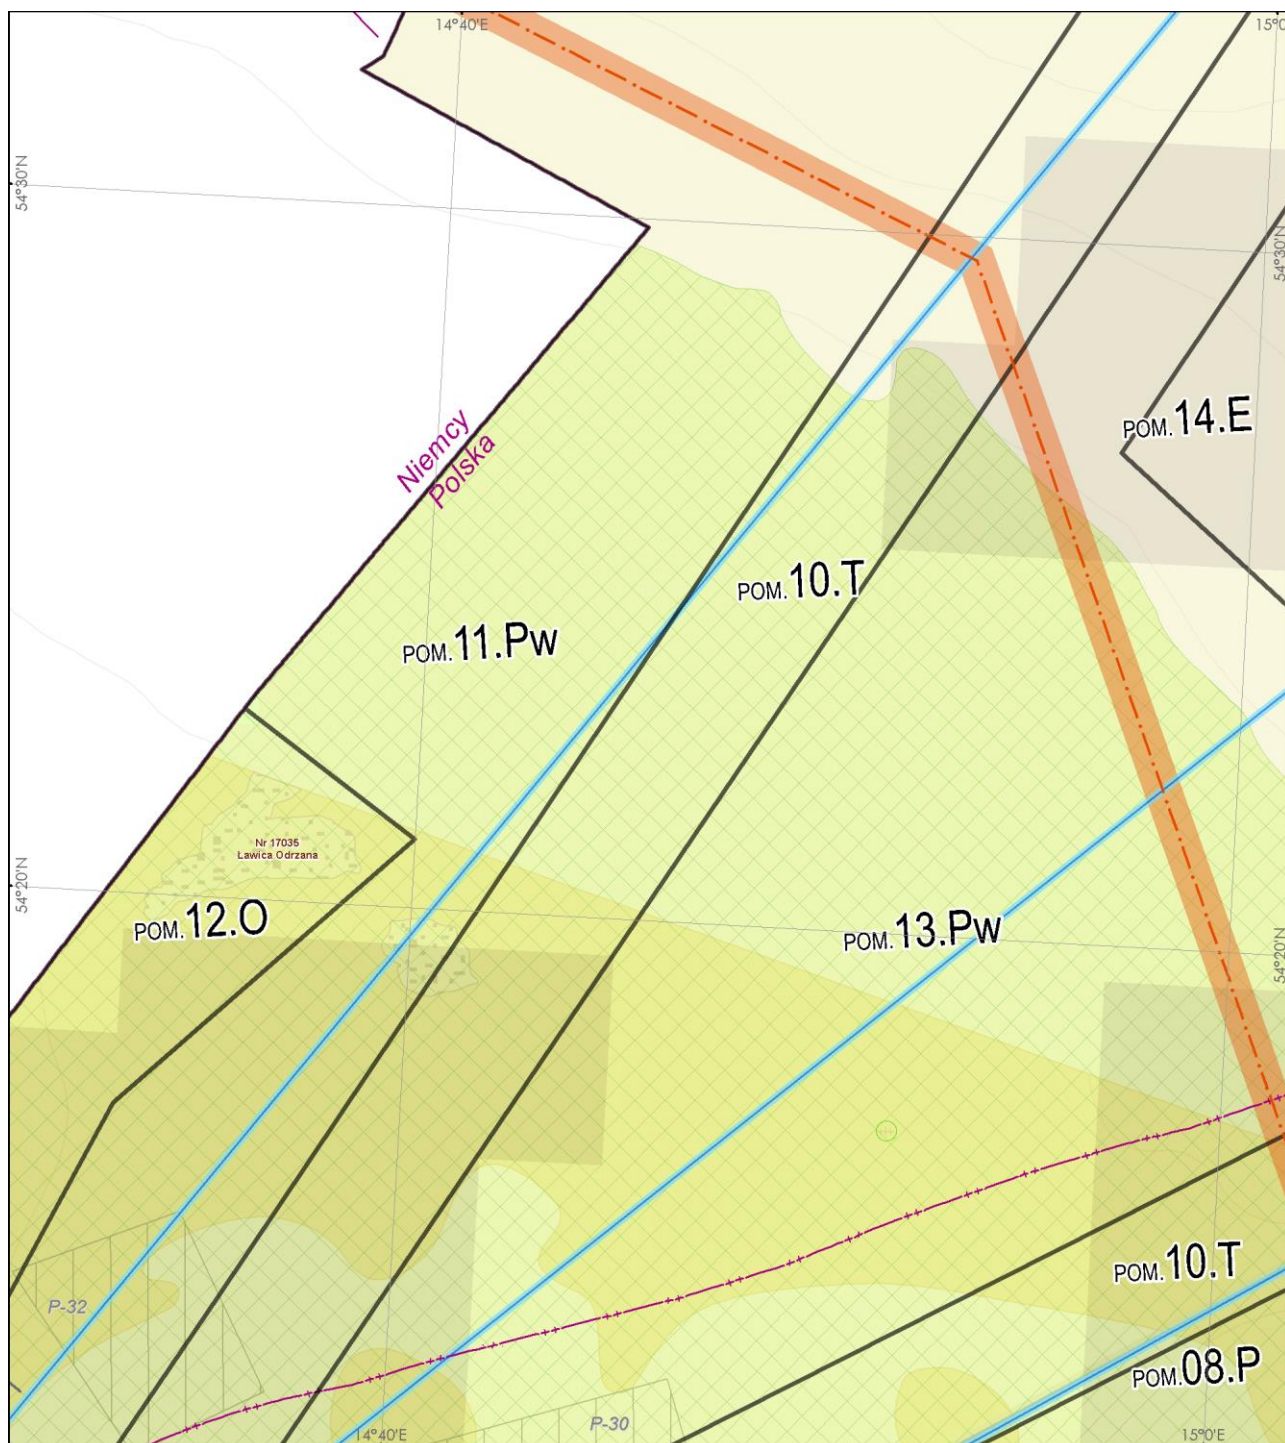


**PLAN ZAGOSPODAROWANIA PRZESTRZENNEGO MORSKICH WÓD
WEWNĘTRZNYCH, MORZA TERYTORIALNEGO I WYŁĄCZNEJ STREFY
EKONOMICZNEJ W SKALI 1 : 200 000. UZASADNIENIE
DO ROZSTRZYGNIĘĆ SZCZEGÓŁOWYCH – RYSUNEK UWARUNKOWAŃ**

Arkusz B2

0 2.5 5 10 km

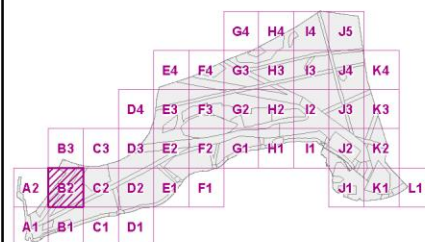


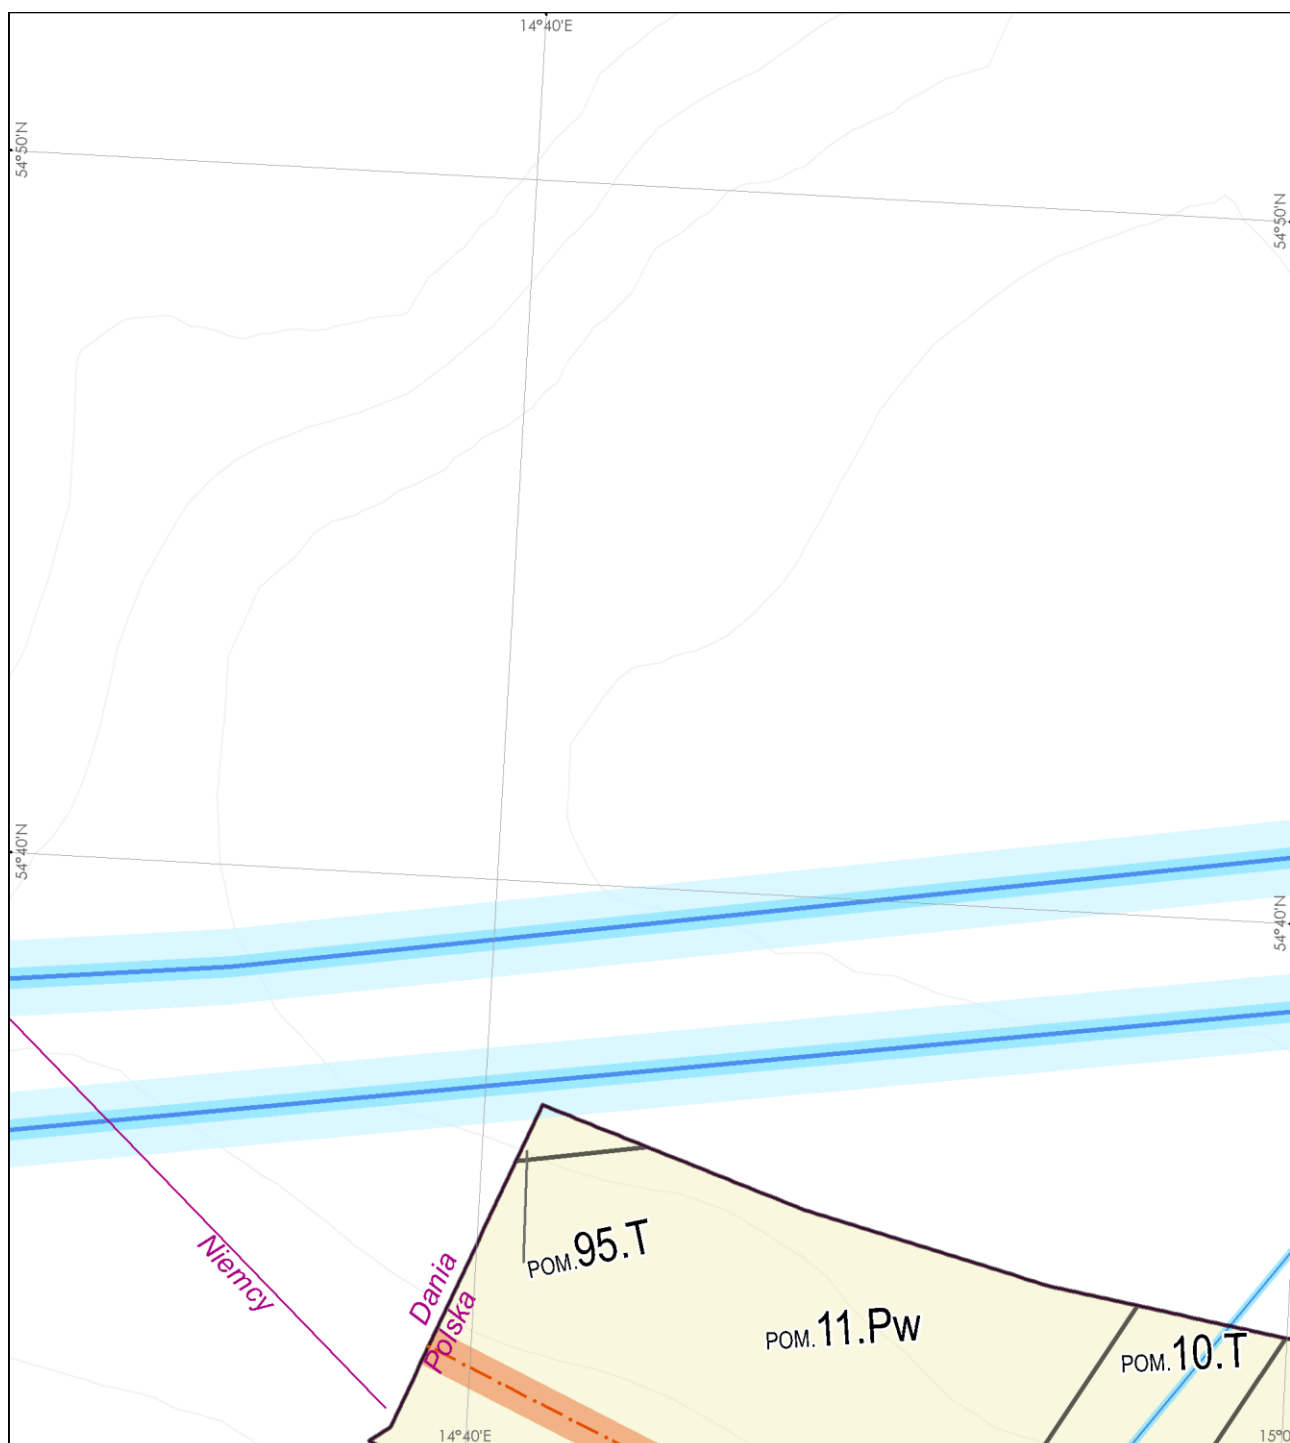


**PLAN ZAGOSPODAROWANIA PRZESTRZENNEGO MORSKICH WÓD
WEWNĘTRZNYCH, MORZA TERYTORIALNEGO I WYŁĄCZNEJ STREFY
EKONOMICZNEJ W SKALI 1 : 200 000. UZASADNIENIE
DO ROZSTRZYGNIĘĆ SZCZEGÓŁOWYCH – RYSUNEK UWARUNKOWAŃ**

Arkusz B3



0 2.5 5 10 km

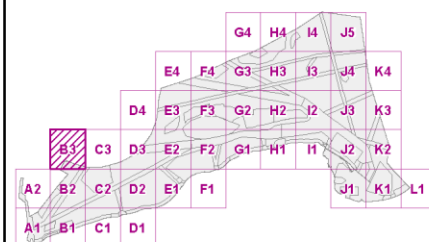


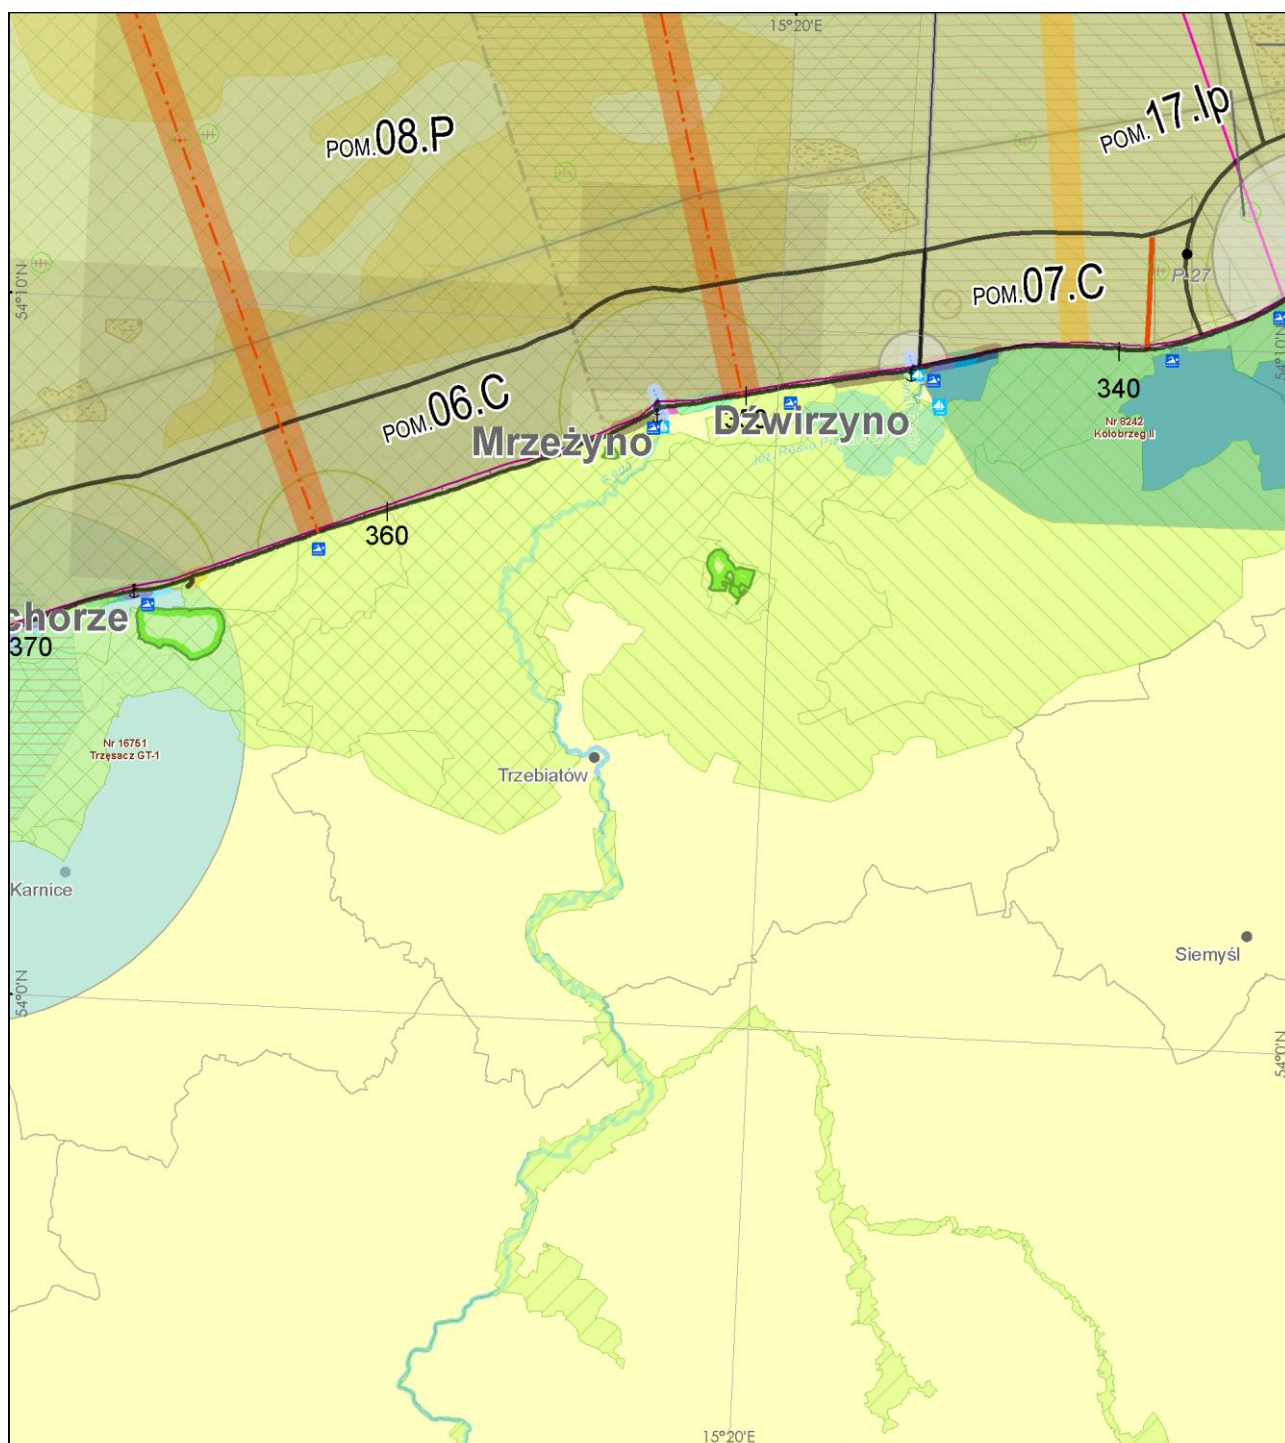

**PLAN ZAGOSPODAROWANIA PRZESTRZENNEGO MORSKICH WÓD
WEWNĘTRZNYCH, MORZA TERYTORIALNEGO I WYŁĄCZNEJ STREFY
EKONOMICZNEJ W SKALI 1 : 200 000. UZASADNIENIE
DO ROZSTRZYGNIĘĆ SZCZEGÓŁOWYCH – RYSUNEK UWARUNKOWAŃ**

Arkusz C1

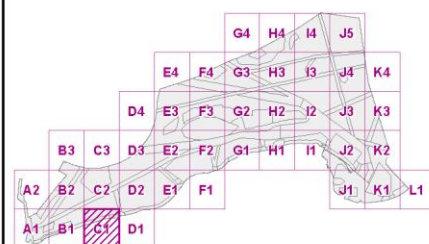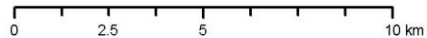

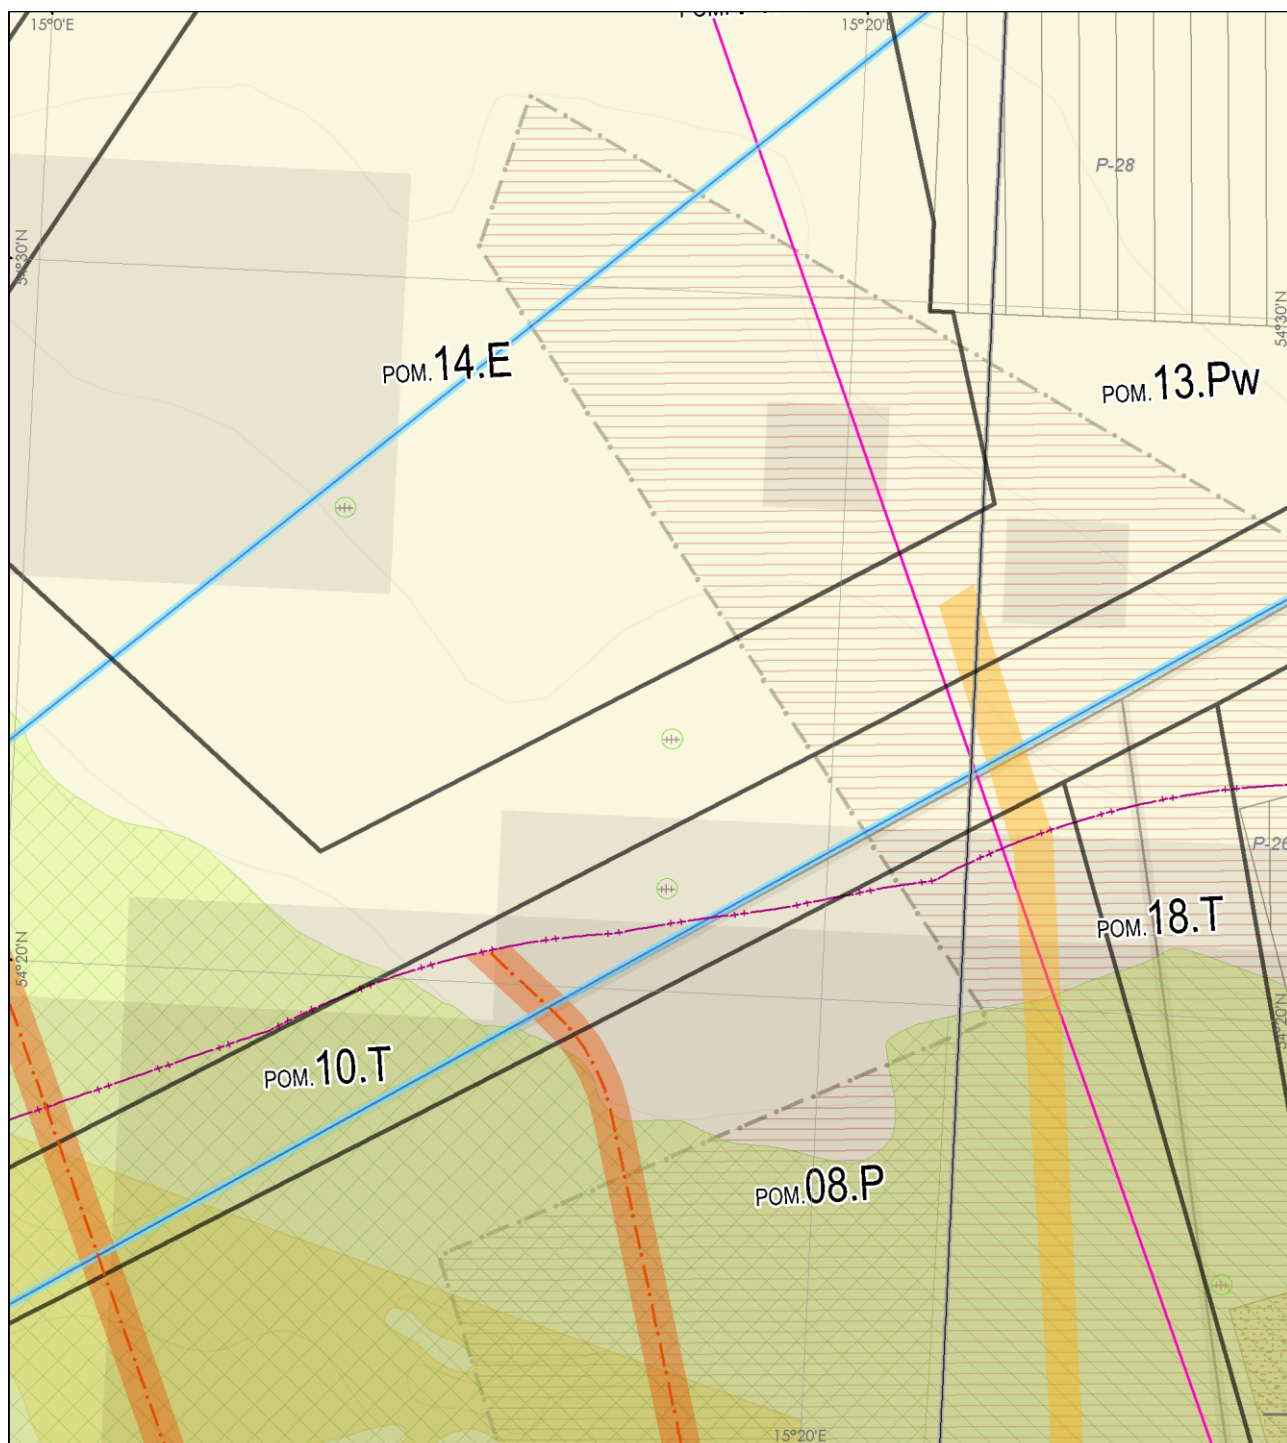

**PLAN ZAGOSPODAROWANIA PRZESTRZENNEGO MORSKICH WÓD
WEWNĘTRZNYCH, MORZA TERYTORIALNEGO I WYŁĄCZNEJ STREFY
EKONOMICZNEJ W SKALI 1 : 200 000. UZASADNIENIE
DO ROZSTRZYGNIEŃ SZCZEGÓŁOWYCH – RYSUNEK UWARUNKOWAŃ**

Arkusz C2

