


wlot drogi z pierwszeństwem

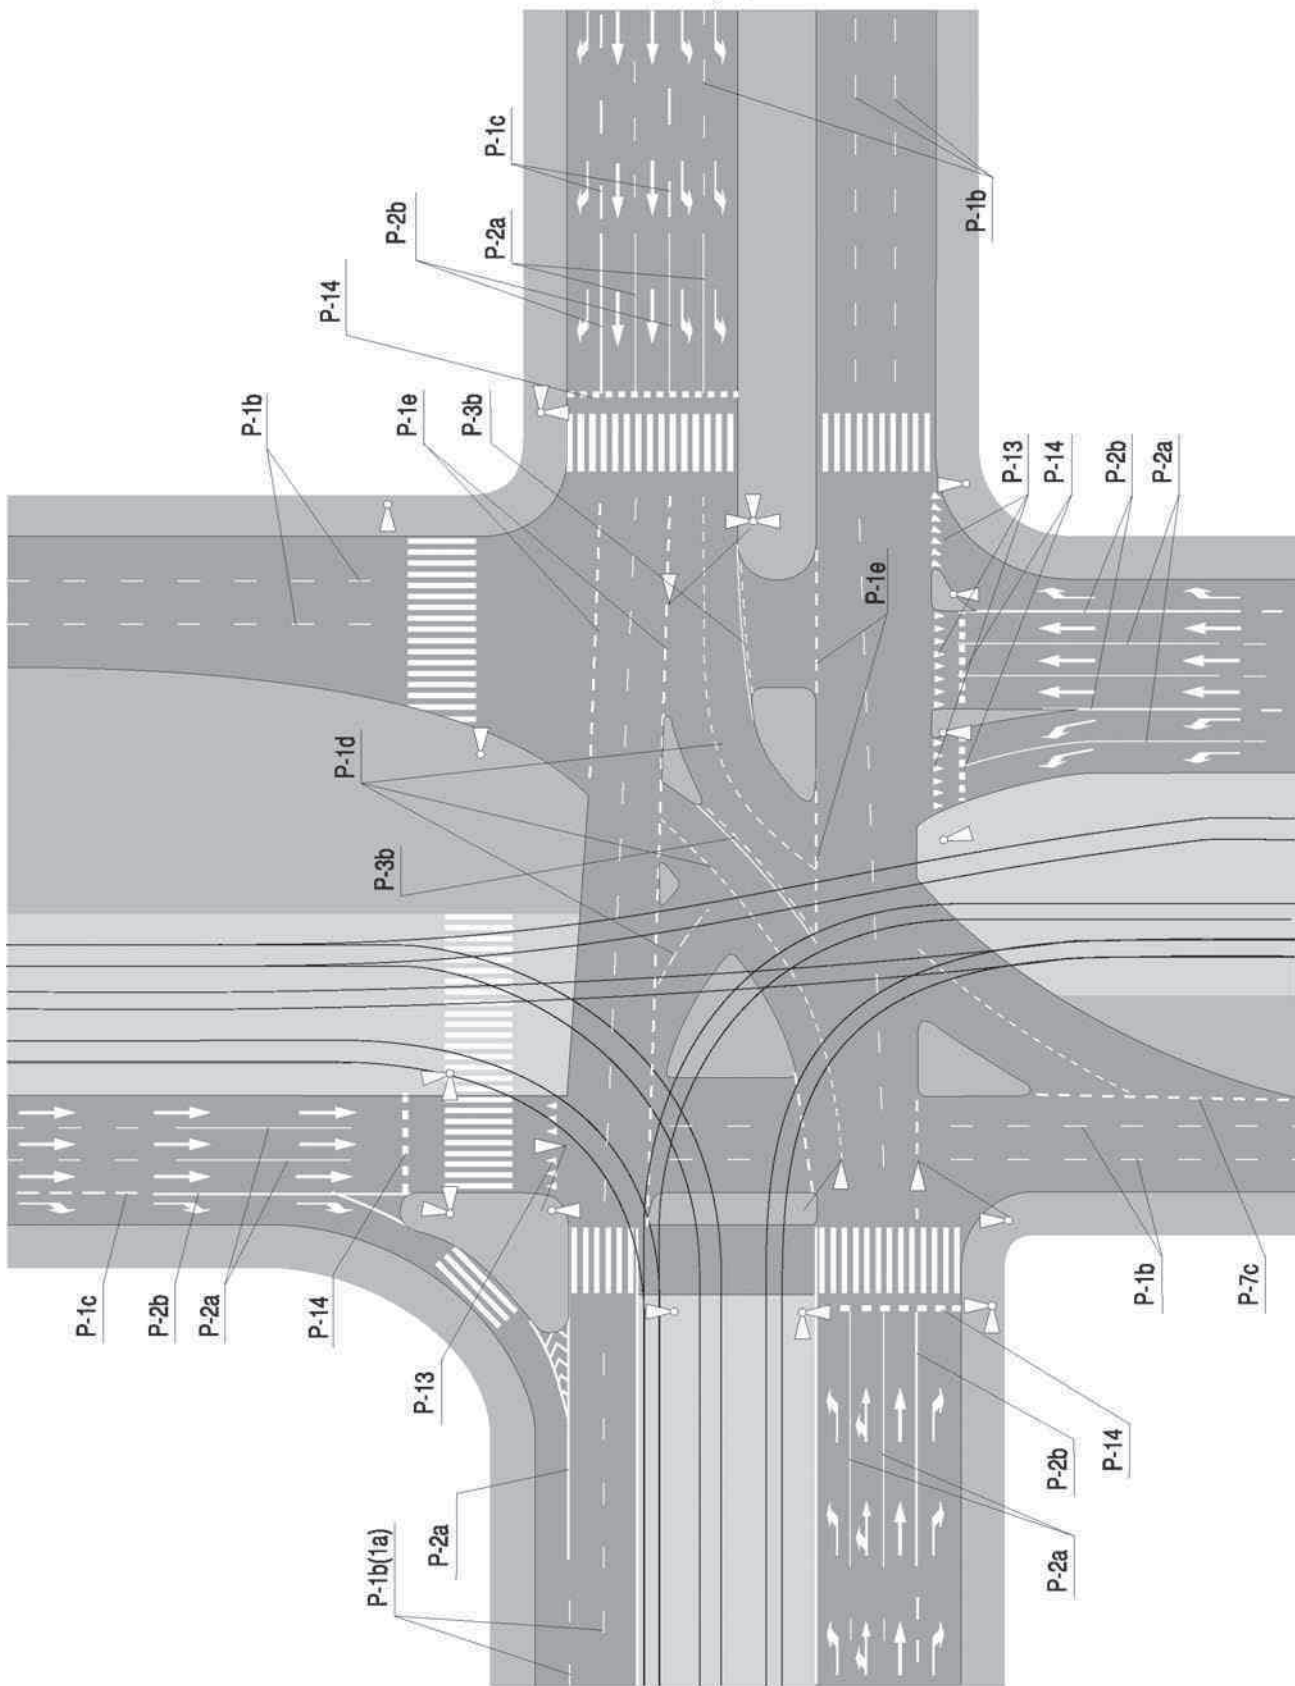

wlot drogi podporządkowanej