




Projektowana ul. Piękna

Nowoprojektowana druga brama

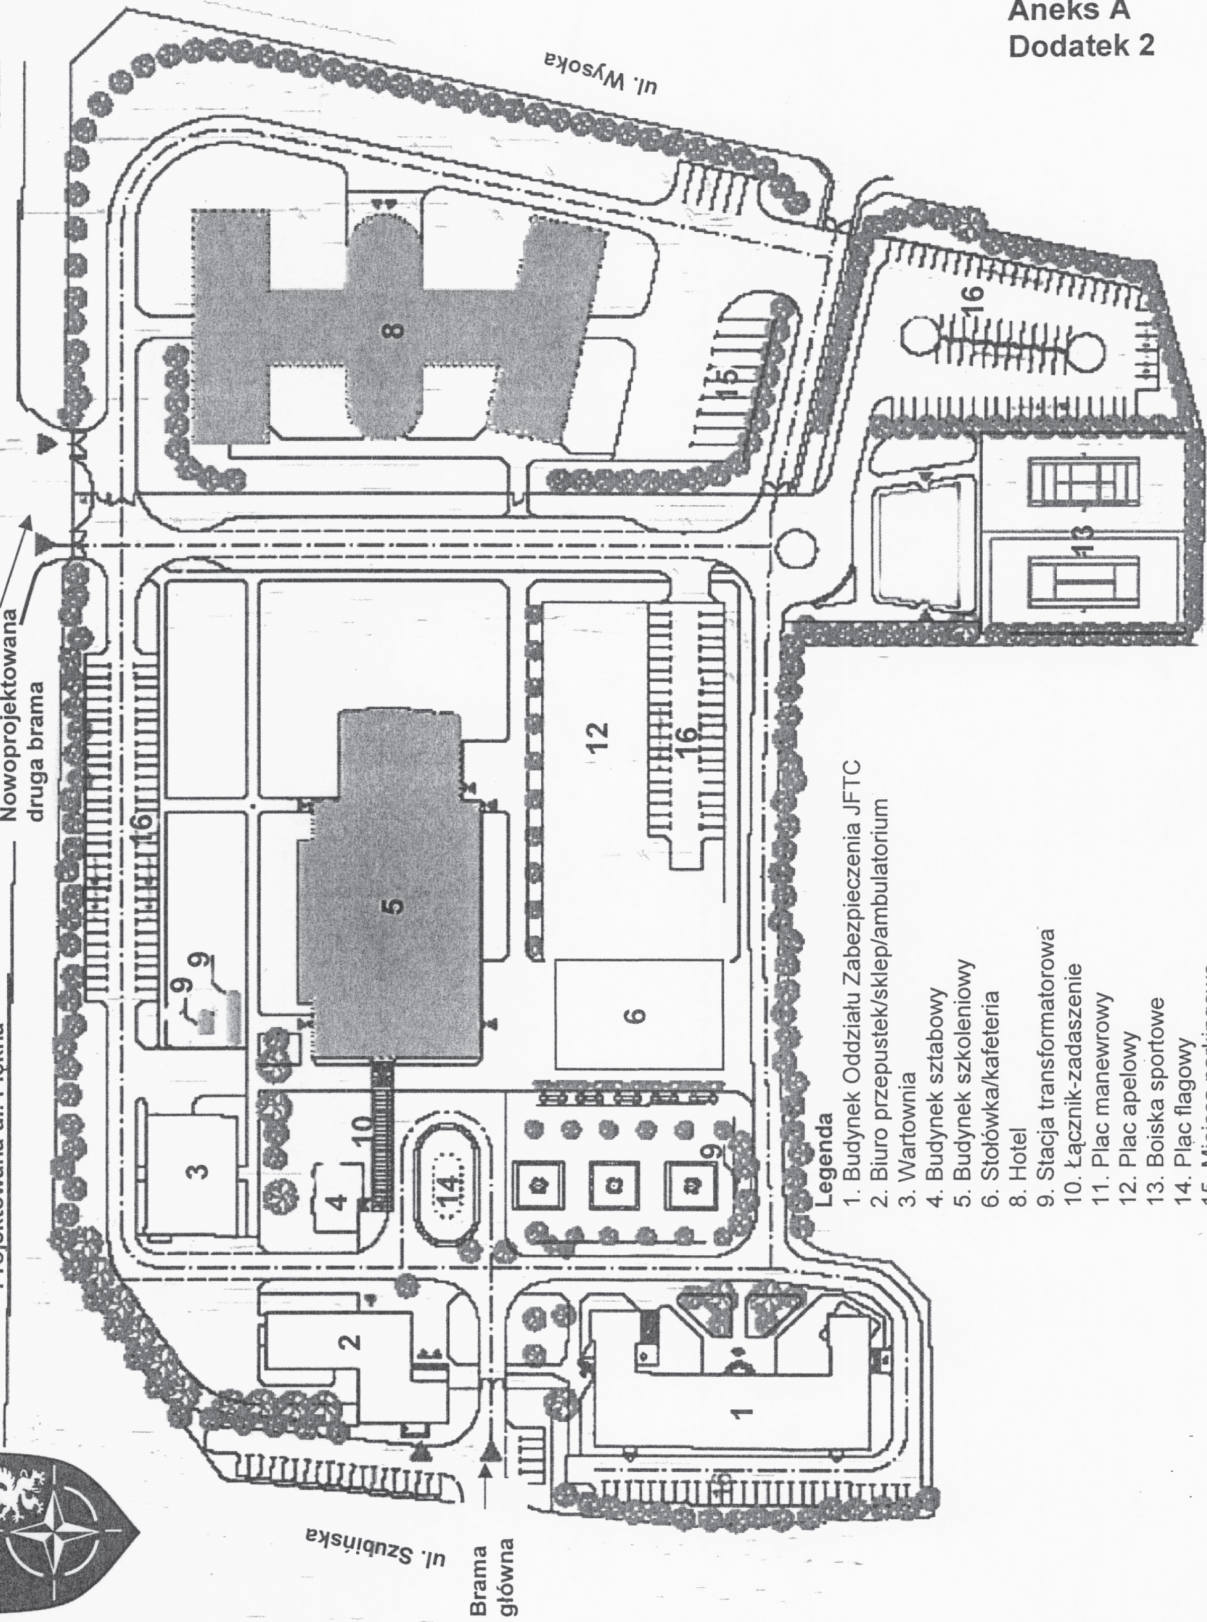

ul. Wysoka

ul. Szubińska

Brama główna

Aneks A
Dodatek 2

Legenda

- 1. Budynek Oddziału Zabezpieczenia JFTC
- 2. Biuro przepustek/sklep/ambulatorium
- 3. Wartownia
- 4. Budynek sztabowy
- 5. Budynek szkoleniowy
- 6. Stołówka/kafeteria
- 8. Hotel
- 9. Stacja transformatorowa
- 10. Łącznik-zadaszenie
- 11. Plac manewrowy
- 12. Plac apelowy
- 13. Boiska sportowe
- 14. Plac flagowy
- 15. Miejsca parkingowe
- 16. Miejsca parkingowe