


Plan 1

CZĘŚĆ I - PLAN WYKONAWCZY

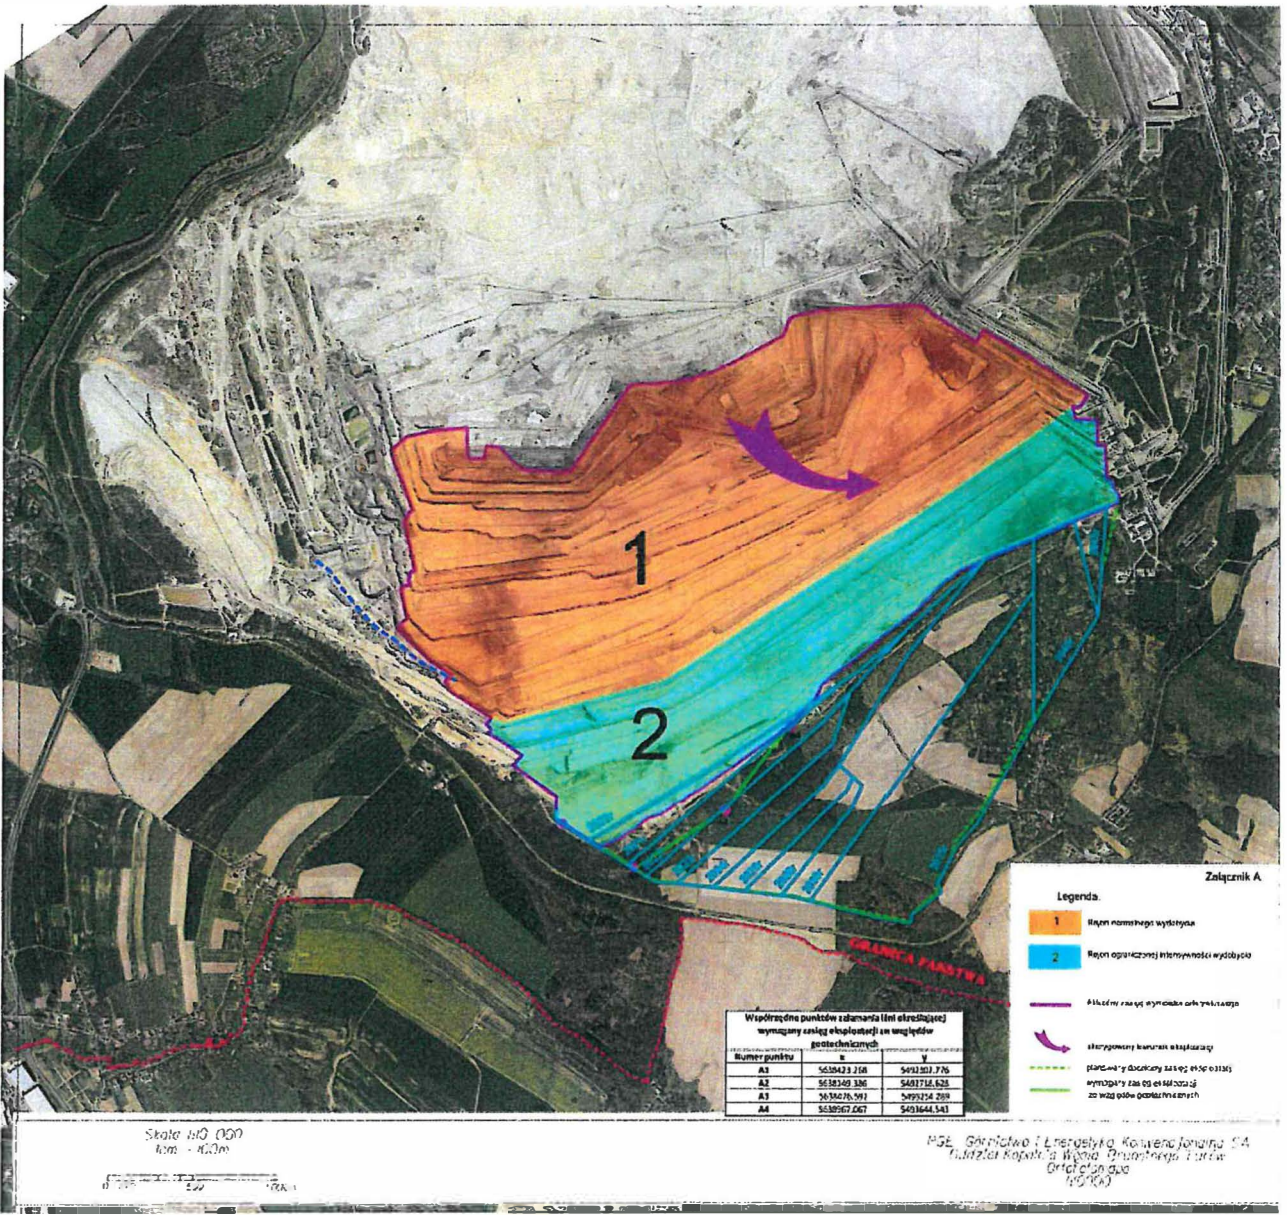

Załącznik A


Legenda:

- 1 - Region normalnego wydobywania
- 2 - Region ograniczonej intensywności wydobywania
- Granice ramy wydobycia
- kierunek kierunku eksploatacji
- planowane do budowy szereg obiektów
- wyznaczone linie szereg obiektów

Współrzędne punktów z danymi linii elektronicznej wymiarowej szereg obiektów geotechnicznych

Numer punktu	X	Y
A1	563043,216	5493307,776
A2	563049,336	5493716,628
A3	563076,991	5493726,288
A4	563092,067	5493644,543

Skala 1:1000
1cm = 10,0m

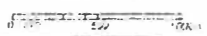

PG&E - Górnictwo i Energetyka Konwencjonalna SA
Zakład Kopalni Węgla Brunatnego i Urzu
Orlowski
45-060