NAZWA ZAMÓWIENIA

WYKONANIE DOKUMENTACJI PROJEKTOWEJ I ROBÓT BUDOWLANYCH W FORMULE „ZAPROJEKTUJ I WYBUDUJ" W RAMACH ZADANIA PN.:
„BUDOWA NOWEGO KOMPLEKSU BLOKU OPERACYJNEGO PEDIATRYCZNEGO (BOP) WRAZ Z CENTRALNĄ STERYLIZATORNIĄ (CS)
DLA INSTYTUTU „CENTRUM ZDROWIA MATKI POLKI" (ICZMP)"

ZAŁĄCZNIK 1

KONCEPCJA ROZBUDOWY BUDYNKU "B"
W INSTYTUCIE "CENTRUM ZDROWIA MATKI POLKI" W ŁODZI

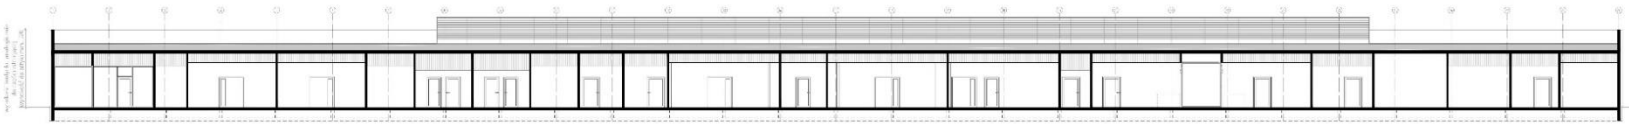

PRZEKRÓJ SKALA 1:200

RZUT SKALA 1:200

AUTOR KONCEPCJI ARCHITEKTONICZNEJ:

Projektanci:
Michał Kozielewski
Współpraca:
Anna Polakowska

Atelier Tektura sp. z o.o., ul. Rozbrat 44a, 00 419 Warszawa

18 MARZEC 2022